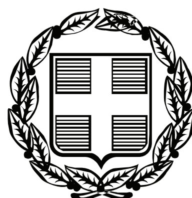


ΕΦΗΜΕΡΙΣ ΤΗΣ ΚΥΒΕΡΝΗΣΕΩΣ

ΤΗΣ ΕΛΛΗΝΙΚΗΣ ΔΗΜΟΚΡΑΤΙΑΣ

ΤΕΥΧΟΣ ΤΕΤΑΡΤΟ **Αρ. Φύλλου 533**

25 Οκτωβρίου 2007

ΠΕΡΙΕΧΟΜΕΝΑ

ΑΠΟΦΑΣΕΙΣ

ΑΠΟΦΑΣΕΙΣ

Αριθμ. 33453/2351 (1)

Επικύρωση έκθεσης καθορισμού ορίων αιγιαλού και παραλίας στην περιοχή «Άγιος Ιωάννης», Δ.Δ. Κάσπακα, Δήμου Μύρινας Λήμνου, Νομού Λέσβου.

Ο ΓΕΝΙΚΟΣ ΓΡΑΜΜΑΤΕΑΣ ΠΕΡΙΦΕΡΕΙΑΣ
ΒΟΡΕΙΟΥ ΑΙΓΑΙΟΥ

Έχοντας υπόψη:

Τις διατάξεις του ν. 2971/2001 (ΦΕΚ 285/τ.Α΄/19.12.2001) «Αιγιαλός παραλία και άλλες διατάξεις.

2. Τις διατάξεις του ν.δ. 439/1970 «περί συμπληρώσεως των διατάξεων περί αιγιαλού».

3. Τις διατάξεις του ν. 3200/1955 «Περί διοικητικής αποκέντρωσης» όπως αυτές τροποποιήθηκαν και ισχύουν σήμερα με τα ν.δ. 532/1970, β.δ. 704/1970, β.δ. 705/1970, β.δ. 192/1972, π.δ. 71/1984, π.δ. 347/1986, ν. 2026/1992 και π.δ. 97/1993.

4. Τις διατάξεις του π.δ. 551/1988 «Οργάνωση Νομαρχιών - Οργάνωση Οικονομικών Υπηρεσιών» (ΦΕΚ 259 τ.Α΄).

5. Τις διατάξεις του ν. 2218/1994 «περί ίδρυσης Νομαρχιακής Αυτοδιοίκησης κ.λπ.» (ΦΕΚ 90 τ.Α΄).

6. Τις διατάξεις του άρθρου 14 του ν. 2399/1996 «Υλοποίηση της εισοδηματικής πολιτικής έτους 1996 για μισθούς και συντάξεις και άλλες διατάξεις» (ΦΕΚ 90 τ.Α΄), με το οποίο καταργήθηκαν οι θέσεις των Περιφερειακών Διευθυντών και οι αρμοδιότητες τους περιήλθαν στο Γενικό Γραμματέα Περιφέρειας.

7. Τις διατάξεις των παρ. 2 και 6 του άρθρου 1 του ν. 2503/1997 «Διοίκηση, οργάνωση, στελέχωση της Περιφέρειας, ρύθμιση θεμάτων για την Τοπική Αυτοδιοίκηση και άλλες διατάξεις» (ΦΕΚ 107/Α), σύμφωνα με τις οποίες οι Περιφερειακές Υπηρεσίες του Υπουργείου Οικονομικών, που συγκροτούσαν την Περιφερειακή Διοίκηση του Νομού ή της Νομαρχίας, δεν υπήχθησαν στην ενιαία οργανική μονάδα της Περιφέρειας, ούτε καταργήθηκαν, αλλά αποτελούν από 1.9.1997 Υπηρεσίες του Υπουργείου Οικονομικών.

8. Το υπ' αριθ. 28979/31.7.1997 έγγραφο της Δ/νσης Διοίκησης του Υπουργείου Εσωτερικών, Δημ. Διοίκησης και Αποκέντρωσης, σύμφωνα με το οποίο οι αρμοδιότητες του Γενικού Γραμματέα της Περιφέρειας σε θέματα Υπηρεσιών του Υπουργείου Οικονομικών, μεταφέρονται από 1.9.1997 στον Υπουργό Οικονομικών.

9. Η υπ' αριθμ. 42362/Υ. 252/28.9.2007 (ΦΕΚ 1948 τ.Β΄) κοινή απόφαση του Πρωθυπουργού και του Υπουργού Οικονομίας και Οικονομικών «Καθορισμός αρμοδιοτήτων των Υφυπουργών Οικονομίας και Οικονομικών».

10. Τις διατάξεις του άρθρου 46 παρ. 21 του ν. 3220/2004 - ΦΕΚ 15/28.1.2004 τ.Α΄ δυνάμει των οποίων οι αρμοδιότητες του Υπουργού Οικονομίας και Οικονομικών οι οποίες ανήκαν ή είχαν μεταβιβαστεί στους Νομάρχες μέχρι την έναρξη λειτουργίας των Νομαρχιακών Αυτοδιοικήσεων και αφορούν θέματα των Υπηρεσιών του Υπουργείου Οικονομίας και Οικονομικών, που εξαιρέθηκαν από την κατάργηση με τις διατάξεις της παρ 2 του άρθρου 39 του ν. 2218/1994, περιέρχονται στον Γενικό Γραμματέα της Περιφέρειας, εκτός των θεμάτων των Υ.Δ.Ε.

11. Την υπ' αριθμ. 15542/1.4.2004 διαπιστωτική πράξη που δημοσιεύτηκε στο ΦΕΚ 93/2.4.2004 τ.Β΄ και με την οποία ορίστηκαν οι Γενικοί Γραμματείς Περιφερειών της Χώρας.

12. Την από 22.9.2006΄Εκθεση της κατά το άρθρο 3 του ν. 2971/2001 αρμόδιας Επιτροπής περί χάραξης των ορίων αιγιαλού και παραλίας, στη περιοχή «Άγιος Ιωάννης», Δ.Δ. Κάσπακα, Δήμου Μύρινας, νήσου Λήμνου, Νομού Λέσβου, και το κτηματογραφικό - υψομετρικό διάγραμμα του Αγγέλου Αναγνωστέλλη, Πολιτικού Μηχανικού, κλίμακας 1:500, σε μία (1) πινακίδα, που συντάχθηκε τον Ιούλιο 2006, ελέγχθηκε για την ακρίβεια της αποτύπωσης και θεωρήθηκε στις 22.9.2006 από την Ελένη Μητρίτσα, ΠΕ/Α Μηχανικών, Τοπογράφο Μηχανικό, υπάλληλο της Κτηματικής Υπηρεσίας Λέσβου.

13. Την Φ.544.5/433/07/Σ.8700/17.5.2007 σύμφωνη γνώμη του Γενικού Επιτελείου Ναυτικού, αποφασίζουμε:

Επικυρώνουμε την από 22.9.2006 Έκθεση της κατά το άρθρο 3 του ν. 2971/2001 αρμόδιας Επιτροπής περί χάραξης των ορίων αιγιαλού και παραλίας, στη περιοχή «Άγιος Ιωάννης», Δ.Δ. Κάσπακα, Δήμου Μύρινας, νήσου Λήμνου, Νομού Λέσβου, καθώς επίσης και το κτηματογραφικό - υψομετρικό διάγραμμα του Αγγέλου Αναγνωστέλλη, Πολιτικού Μηχανικού, κλίμακας 1:500, σε μία (1) πινακίδα, που συντάχθηκε τον Ιούλιο 2006, ελέγχθηκε για την ακρίβεια της αποτύπωσης και θεωρήθηκε στις 22.9.2006 από την Ελένη Μητρίτσα, ΠΕ/Α Μηχανικών, Τοπογράφο Μηχανικό, υπάλληλο της Κτηματικής Υπηρεσίας Λέσβου.

Στο τοπογραφικό αυτό διάγραμμα, καθορίστηκε από την αρμοδία Επιτροπή:

α) Η οριογραμμή του αιγιαλού με κόκκινη συνεχή πολυγωνική γραμμή και σημεία 1, 2, 3, έως και 7.

β) Η οριογραμμή της παραλίας με κίτρινη συνεχή πολυγωνική γραμμή και σημεία 1΄, 2΄, 3΄ έως και 8΄, που έχει σταθερή απόσταση δέκα (10) μέτρων από την οριογραμμή του αιγιαλού, επειδή δεν εξυπηρετούνται οι σκοποί που αναφέρονται στο άρθρο 1 του ν. 2971/2001 (ΦΕΚ 285/τ.Α΄/19.12.2001) «Αιγιαλός, παραλία και άλλες διατάξεις».

Τα σημεία 1 και 1΄ ταυτίζονται με τα σημεία 10 και 10΄ του όμορου καθορισμένου αιγιαλού (ΦΕΚ 314/5.4.1994 τ.Δ΄).

Τα σημεία 7 και 8΄ ταυτίζονται με τα σημεία 1 και 1΄ του όμορου καθορισμένου αιγιαλού (ΦΕΚ 30/17.1.1992 τ.Δ΄).

Δεν υπάρχουν κτίσματα εντός της ζώνης της παραλίας.

Δεν υφίσταται παλαιός αιγιαλός.

Η εξάρτηση έγινε σύμφωνα με το Ελληνικό Γεωδαιτικό Σύστημα Αναφοράς (ΕΓΣΑ΄ 87).

Η απόφαση αυτή μαζί με την έκθεση της Επιτροπής και το τοπογραφικό διάγραμμα, να δημοσιευθούν στην Εφημερίδα της Κυβερνήσεως.

Μυτιλήνη, 13 Σεπτεμβρίου 2007

Ο Γενικός Γραμματέας Περιφέρειας

ΙΩΑΝΝΗΣ ΛΕΚΚΑΣ

ΕΚΘΕΣΗ

Επιτροπής καθορισμού αιγιαλού και παραλίας της παρ. 1 του άρθρου 3 του ν. 2971/2001, που αφορά την περιοχή «Αγιος Ιωάννης», Δ.Δ. Κάσπακα, Δήμου Μύρινας, νήσου Λέσβου, Νομού Λέσβου. Ενδιαφερόμενος ο Θωμάς Γεωργαντής.

Στην Μυτιλήνη την 22.9.2006, η Επιτροπή καθορισμού αιγιαλού και παραλίας που αποτελείται από τους:

α) Σπυρίδωνα Καρδακάρη, ΠΕ/Α Εφοριακών, Προϊστάμενο της Κτηματικής Υπηρεσίας Λέσβου, ως Πρόεδρο,

β) Ελένη Μητρίτσα, ΠΕ/Α Μηχανικών, Τοπογράφο Μηχανικό, υπάλληλο Κτηματικής Υπηρεσίας Λέσβου, ως μέλος,

γ) Αλέξανδρο Σαπουντζή, Πλωτάρχη Λ.Σ., Λιμενάρχη Μύρινας ως μέλος,

δ) Παρασκευά Βασιλέλλη, Προϊστάμενο της Διεύθυνσης Πολεοδομίας της Νομαρχιακής Αυτοδιοίκησης, ως μέλος,

ε) Ευστράτιο Δουλδούρη, Διευθυντή Χωροταξίας και Περιβάλλοντος της Γενικής Γραμματείας της Περιφέρειας Β. Αιγαίου, ως μέλος και γραμματέα τον Γεώργιο Καραγιάννη, ΠΕ/Α Μηχανικών, υπάλληλο της Κτηματικής Υπηρεσίας Λέσβου, που συγκροτήθηκε με την Α.Π. 772/30.3.2006 Απόφαση Γ.Γ. Περιφέρειας Βορείου Αιγαίου, σύμφωνα με το άρθρο 3 του ν. 2971/2001 (ΦΕΚ ν. 285/τ.Α΄/19.12.2001) «Αιγιαλός, παραλία και άλλες διατάξεις», αφού συγκλήθηκε την υπ' αριθμ. 2542/19.9.2006 πρόσκληση του Προέδρου της, μετέβη επί τόπου στην προαναφερόμενη περιοχή την 22.9.2006.

Η Επιτροπή λαμβάνοντας υπόψη:

1) Την από 19.9.2006 αίτηση του Θωμά Γεωργαντή με την οποία ζητείται ο καθορισμός το πρώτον των ορίων του αιγιαλού και της παραλίας στην εν λόγω περιοχή.

2) Το κτηματογραφικό - υψομετρικό διάγραμμα του Αγγέλου Αναγνωστέλλη, Πολιτικού Μηχανικού, κλίμακας 1:500, σε μία (1) πινακίδα, που συντάχθηκε τον Ιούλιο 2006, ελέγχθηκε για την ακρίβεια της αποτύπωσης και θεωρήθηκε στις 22.9.2006, από την Ελένη Μητρίτσα, ΠΕ/Α Μηχανικών, Τοπογράφο Μηχανικό, υπάλληλο της «Κτηματικής Υπηρεσίας Λέσβου.

3) Τα στοιχεία καθορισμού αιγιαλού και παραλίας όπως ορίζονται λεπτομερώς στο άρθρο 9 του ν. 2971/2001 (ΦΕΚ 285/τ.Α΄/19.12.2001) «Αιγιαλός, παραλία και άλλες διατάξεις» ήτοι:

α) Την γεωμορφολογία του εδάφους, ότι δηλαδή η ακτή είναι ομαλή στο βόρειο τμήμα και σε όλο το άλλο μήκος με ικανή υψομετρική διαφορά, το δε νότιο τμήμα είναι απότομο βραχώδες πρανές.

β) Το γεγονός ότι δεν υπάρχουν παράκτιοι φυσικοί πόροι.

γ) Ότι η ακτή επηρεάζεται από ανέμους βόρειους, βορειοδυτικούς, που φτάνουν έως και 7-8 μποφόρ.

δ) Την μορφολογία του πυθμένα, ο οποίος είναι αμμοκροκαλώδης κλιμακούμενος σχετικά ομαλά σε βάθος, εκτός από το νότιο τμήμα που βαθαίνει απότομα.

ε) Ότι το ύψος των κυμάτων φτάνει τα 2 μέτρα.

στ) Ότι στον συγκεκριμένο χώρο αιγιαλού δεν υπάρχουν τεχνικά έργα.

ζ) Τη μη ύπαρξη εγκεκριμένων χωροταξικών κατευθύνσεων, ούτε χρήσεων γης, που επηρεάζουν την παράκτια ζώνη.

η) Ότι δεν υπάρχει γνωστό Δημόσιο Κτήμα κάθε κατηγορίας που να βρίσκεται σε άμεση γειτνίαση με την παράκτια ζώνη.

θ) Ότι η συγκεκριμένη περιοχή δεν έχει προκηρυχθεί προς κτηματογράφηση από την «Κτηματολόγιο Α.Ε.».

ι) Το γεγονός ότι η περιοχή δεν είναι ευπαθές οικοσύστημα και δεν βρίσκεται σε προστατευόμενη περιοχή.

Επί του παραπάνω τοπογραφικού διαγράμματος:

Καθορίζει

1. Με κόκκινη συνεχή πολυγωνική γραμμή, την οριογραμμή του αιγιαλού, με κορυφές 1, 2, 3, έως και 7.

2. Με κίτρινη συνεχή πολυγωνική γραμμή, την οριογραμμή της παραλίας, με κορυφές 1, 2΄, 3΄, έως και 8΄, που έχει σταθερό πλάτος 10 μέτρων από την οριογραμ-

μή του αιγιαλού, επειδή δεν εξυπηρετούνται οι σκοποί που αναφέρονται στο άρθρο 1 του ν. .2971/2001.

Δεν υφίσταται παλαιός αιγιαλός

Τα σημεία 1 και 1΄ ταυτίζονται με τα σημεία 10 και 10΄ του όμορου καθορισμένου αιγιαλού (ΦΕΚ 314/5.4.1994 τ.Δ΄).

Τα σημεία 7 και 8΄ ταυτίζονται με τα σημεία 1 και 1΄ του όμορου καθορισμένου αιγιαλού (ΦΕΚ 30/17.1.1992 τ.Δ΄).


Δεν υπάρχουν κτίσματα εντός της ζώνης της παραλίας.

Η εξάρτηση έγινε σύμφωνα με το Ελληνικό Γεωδαιτικό Σύστημα Αναφοράς (ΕΓΣΑ΄ 87).

Η ΕΠΙΤΡΟΠΗ

Ο Πρόεδρος
ΣΠΥΡ. ΚΑΡΔΑΚΑΡΗΣ

Τα μέλη
1. ΕΛΕΝΗ ΜΗΤΡΙΤΣΑ
2. ΑΛΕΞ/ΔΡΟΣ ΣΑΠΟΥΝΤΖΗΣ
3. ΠΑΡΑΣΚΕΥΑΣ ΒΑΣΙΛΕΛΛΗΣ
4. ΕΥΣΤΡΑΤΙΟΣ ΔΟΥΛΔΟΥΡΗΣ

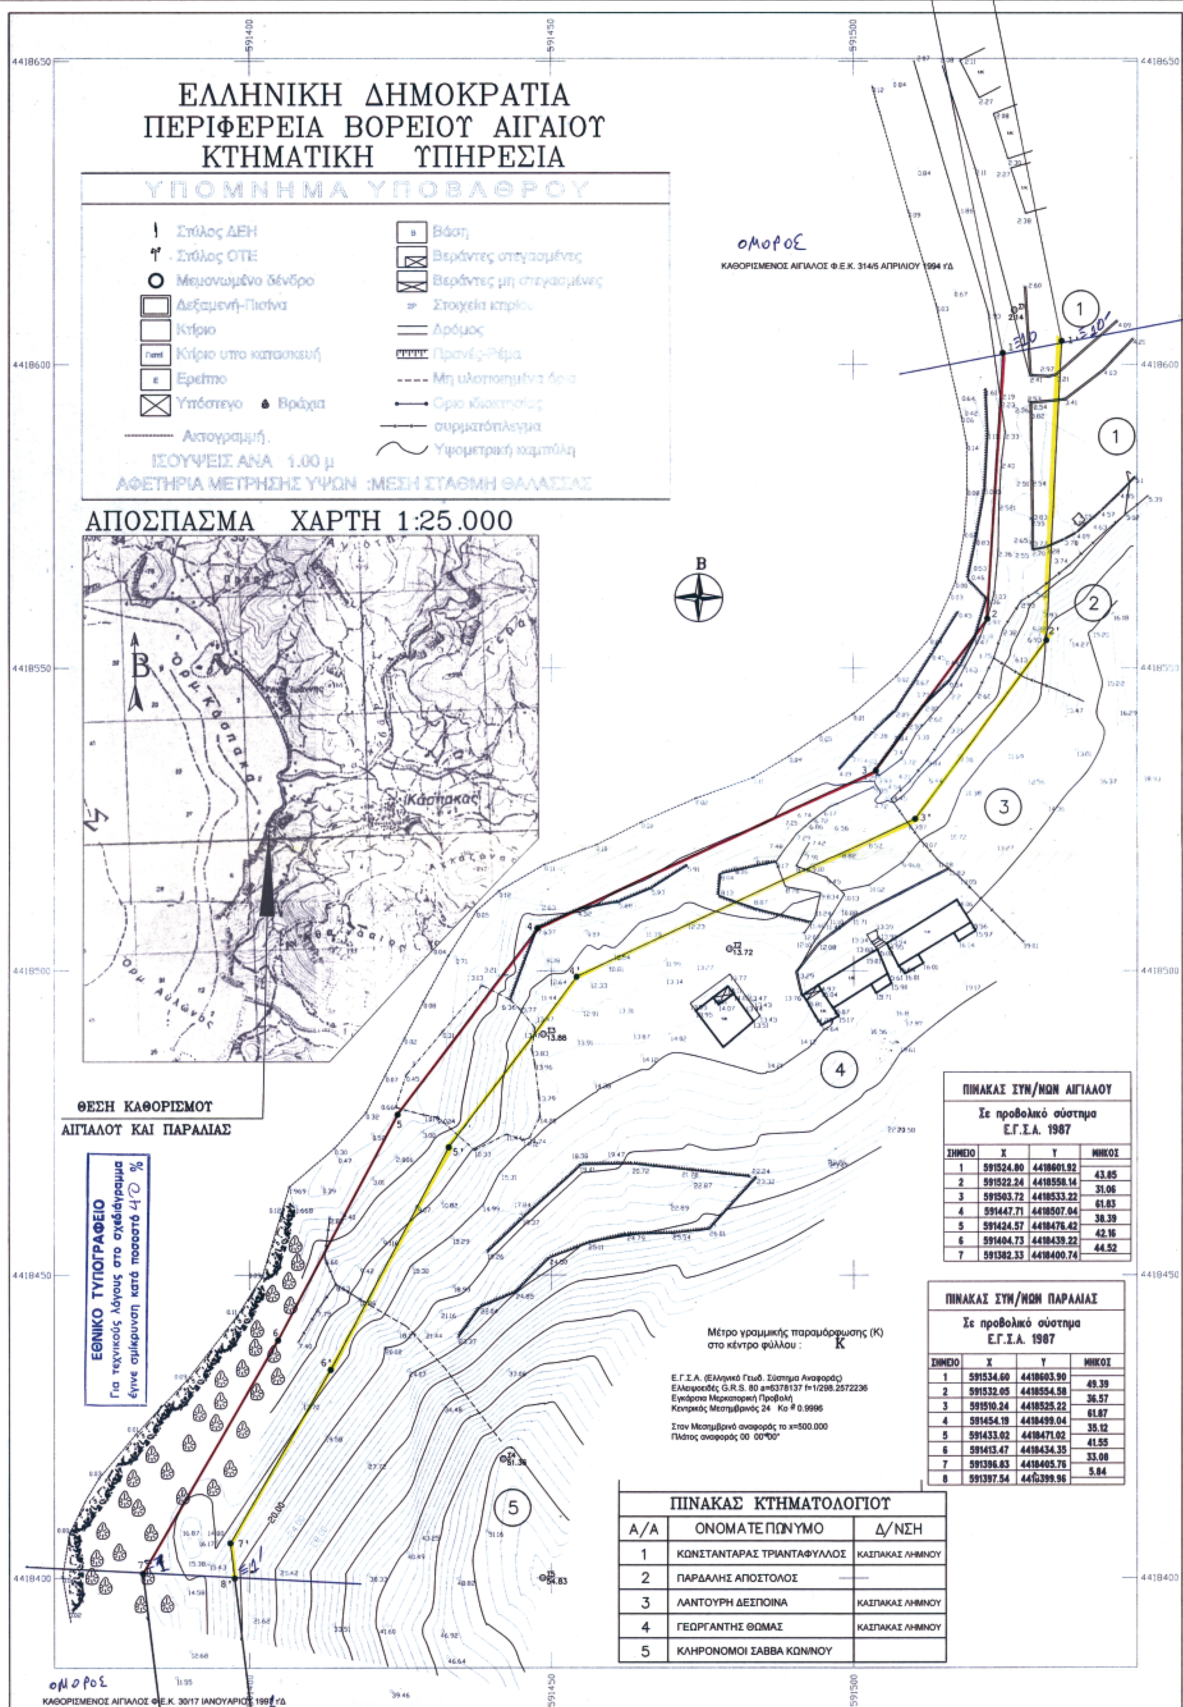

ΠΙΝΑΚΑΣ ΣΥΝ/ΝΩΝ ΑΙΓΙΑΛΟΥ

Σε προβολικό σύστημα Ε.Γ.Σ.Α. 1987

ΣΗΜΕΙΟ	Χ	Υ	ΜΗΚΟΣ
1	591524.80	4418601.92	
			43.85
2	591522.24	4418558.14	
			31.06
3	591503.72	4418533.22	
			61.83
4	591447.71	4418507.04	
			38.39
5	591424.57	4418476.42	
			42.16
6	591404.73	4418439.22	
			44.52
7	591382.33	4418400.74	

ΠΙΝΑΚΑΣ ΣΥΝ/ΝΩΝ ΠΑΡΑΛΙΑΣ

Σε προβολικό σύστημα Ε.Γ.Σ.Α. 1987

ΣΗΜΕΙΟ	Χ	Υ	ΜΗΚΟΣ
1	591534.60	4418603.90	
			49.39
2	591532.05	4418554.58	
			36.57
3	591510.24	4418525.22	
			61.87
4	591454.19	4418499.04	
			35.12
5	591433.02	4418471.02	
			41.55
6	591413.47	4418434.35	
			33.08
7	591396.83	4418405.76	
			5.84
8	591397.54	4418399.96	

ΠΙΝΑΚΑΣ ΚΤΗΜΑΤΟΛΟΓΙΟΥ

Α/Α	ΟΝΟΜΑΤΕΠΩΝΥΜΟ	Δ/ΝΣΗ
1	ΚΩΝΣΤΑΝΤΑΡΑΣ ΤΡΙΑΝΤΑΦΥΛΛΟΣ	ΚΑΣΠΑΚΑΣ ΛΗΜΝΟΥ
2	ΠΑΡΔΑΛΗΣ ΑΠΟΣΤΟΛΟΣ	
3	ΛΑΝΤΟΥΡΗ ΔΕΣΠΟΙΝΑ	ΚΑΣΠΑΚΑΣ ΛΗΜΝΟΥ
4	ΓΕΩΡΓΑΝΤΗΣ ΘΩΜΑΣ	ΚΑΣΠΑΚΑΣ ΛΗΜΝΟΥ
5	ΚΛΗΡΟΝΟΜΟΙ ΣΑΒΒΑ ΚΩΝ/ΝΟΥ	

ΥΠΟΜΝΗΜΑ ΕΠΙΤΡΟΠΗΣ

1. Το παρόν υπόμνημα συνοδεύει την απο 21/9/2006 'Εκθεση της Επιτροπής καθορισμού των οριογραμμών αιγιαλού και παραλίας στην περιοχή "Άγιος Ιωάννης", του Δήμου Μύρινας στο Δημοτικό διαμέρισμα Κάσπακα, νήσου Λήμνου, Νομού Λέσβου.
2. Το Τοπογραφικό διάγραμμα είναι σε κλίμακα 1:500 και αποτελείται απο μία πινακίδα.
3. Η οριογραμμή αιγιαλού καθορίζεται με συνεχή κόκκινη πολυγωνική γραμμή με κορυφές 1,2,3,....,6 και 7
4. Η οριογραμμή παραλίας καθορίζεται με συνεχή κίτρινη πολυγωνική γραμμή με κορυφές 1',2',3',....7'.εως και 8', σε σταθερή απόσταση 10 μέτρων από την οριογραμμή αιγιαλού, επειδή δέν εξυπηρετούνται οι σκοποί που αναφέρονται στο άρθρο 1 του ν.2971/2001 (ΦΕΚ 285Τ.Α./19-12-2001) "Περί αιγιαλού και παραλίας".
5. Δεν υπάρχουν κτίσματα στην ζώνη παραλίας.
6. Η εξάρτηση έγινε απο το κρατικό τριγωνομετρικό δίκτυο της χώρας (Ε.Γ.Σ.Α. '87). αναφέρεται σε μήκος ακτής 300 μ περίπου και συνδέει δύο εκατέρωθεν καθορισμένους αιγιαλούς.
7. Ο καθορισμός του αιγιαλού και της παραλίας γίνεται για πρώτη φορά.

Μυτιλήνη 22/9/2006

Η ΕΠΙΤΡΟΠΗ

Ο ΠΡΟΕΔΡΟΣ

ΣΠΥΡΙΔΩΝ ΚΑΡΔΑΚΑΡΗΣ
ΠΕ/Α ΕΦΟΡΙΑΚΩΝ

ΤΑ ΜΕΛΗ

1. ΕΛΕΝΗ ΜΗΤΡΙΤΣΑ
ΠΕ/Α ΤΟΠ.ΜΗΧ/ΚΩΝ

2. ΑΛΕΞΑΝΔΡΟΣ ΣΑΠΟΥΝΤΖΗΣ
ΑΝΤ/ΧΟΣ Λ.Σ

3. ΠΑΡΑΣΚΕΥΑΣ ΒΑΣΙΛΕΛΛΗΣ
ΠΕ/Α ΤΟΠ. ΜΗΧ/ΚΩΝ

4. ΕΥΣΤΡΑΤΙΟΣ ΔΟΥΛΔΟΥΡΗΣ
ΠΕ/Α ΑΡΧ. ΜΗΧ/ΚΩΝ

ΚΤΗΜΑΤΟΓΡΑΦΙΚΟ – ΥΨΟΜΕΤΡΙΚΟ ΔΙΑΓΡΑΜΜΑ
ΚΑΘΟΡΙΣΜΟΥ ΟΡΙΟΓΡΑΜΜΩΝ ΑΙΓΙΑΛΟΥ ΚΑΙ ΖΩΝΗΣ ΠΑΡΑΛΙΑΣ

ΠΕΡΙΟΧΗ: ΑΓΙΟΣ–ΙΩΑΝΝΗΣ

ΔΗΜΟΤΙΚΟΥ ΔΙΑΜΕΡΙΣΜΑΤΟΣ : ΚΑΣΠΑΚΑ

ΔΗΜΟΥ : ΜΥΡΙΝΑΣ ΛΗΜΝΟΥ

ΝΗΣΟΥ :ΛΗΜΝΟΥ

ΕΝΔΙΑΦΕΡΟΜΕΝΟΣ : ΓΕΩΡΓΑΝΤΗΣ ΘΩΜΑΣ

ΑΡΜΟΔΙΑ : ΚΤΗΜΑΤΙΚΗ ΥΠΗΡΕΣΙΑ Ν. ΛΕΣΒΟΥ

ΕΛΕΓΧΟΣ–ΘΕΩΡΗΣΗ	ΣΥΝΤΑΞΗ
ΕΛΕΓΧΘΗΚΕ ΚΑΙ ΘΕΩΡΗΘΗΚΕ Για την ακρίβεια της αποτύπωσης Μυτιλήνη 22.9.2006  ΕΛΕΝΗ ΜΗΤΡΙΤΣΑ ΠΕ/Α' ΤΟΠ.ΜΗΧ/ΚΩΝ	ΣΥΝΤΑΧΘΗΚΕ Μυτιλήνη .... ΑΓΓΕΛΟΣ Ε. ΑΝΑΓΝΩΣΤΕΛΛΗΣ ΔΙΠΛΩΜ. ΠΟΛΙΤΙΚΟΣ ΜΗΧΑΝΙΚΟΣ ΠΟΛΥΤΕΧΝΙΚΗΣ ΣΧΟΛΗΣ ΠΑΝ/ΜΙΟΥ ΠΑΤΡΩΝ ΜΕΛΟΣ Τ.Ε.Ε. ΑΡ ΜΗΤΡΩΟΥ 54079 Α.Φ.Μ. 043851887 Δ.Ο.Υ. ΛΗΜΝΟΥ ΜΥΡΙΝΑ - ΛΗΜΝΟΣ ΤΗΛ. 22540 23491 ΑΝΑΓΝΩΣΤΕΛΛΗΣ ΑΓΓΕΛΟΣ ΠΟΛΙΤΙΚΟΣ ΜΗΧΑΝΙΚΟΣ
1:500 ΜΕΘΟΔΟΣ ΣΥΝΤΑΞΗΣ: ΕΠΙΓΕΙΑ ΚΛΙΜΑΚΑ ΙΟΥΛΙΟΣ 2006	ΠΕΡΙΟΧΗ ΜΕΛΕΤΗΣ: ΑΓΙΟΣ–ΙΩΑΝΝΗΣ ΝΟΜΟΣ: ΛΕΣΒΟΥ

Αριθμ. 101852/2715 (2)

Κήρυξη ως αναδασωτέας έκτασης 3,24 στρ. στη θέση «Κάτω Κουρί» περιοχής Δ.Δ Κρόκου Δήμου Ελίμειας Νομού Κοζάνης.

Ο ΓΕΝΙΚΟΣ ΓΡΑΜΜΑΤΕΑΣ ΠΕΡΙΦΕΡΕΙΑΣ
ΔΥΤΙΚΗΣ ΜΑΚΕΔΟΝΙΑΣ

Έχοντας υπόψη:

1. Τις διατάξεις

α. Της παρ. 1 του άρθρου 24 και της παρ. 3 του άρθρου 117 του Συντάγματος.

β. Της παρ. 1 του άρθρου 38 του ν. 998/1979 «Περί προστασίας των δασών και των δασικών εν γένει εκτάσεων της Χώρας» ως και της παρ. 1 του άρθρου 41 του ιδίου Νόμου όπως τροποποιήθηκε με την παρ. 8 του άρθρου 1 του ν. 3208/2003.

γ. Της παρ. 3 του άρθρου 70 του ν. 998/1979 που προστέθηκε με το άρθρο 12 του ν. 2040/1992 και αντικαταστάθηκε με την παρ. 15 του άρθρου 1 του ν. 3208/2003.

δ. Του ν. 2503/1997 «Διοίκηση, οργάνωση, στελέχωση της Περιφέρειας, ρύθμιση θεμάτων για την Τοπική Αυτοδιοίκηση και άλλες διατάξεις».

2. Τις διαταγές του Υπουργείου Γεωργίας:

α) 160417/1180/8.7.1980, β) 182447/3049/24.9.1980

3. Το γεγονός ότι στην συγκεκριμένη έκταση επήλθε καταστροφή της δασικής βλάστησης λόγω παράνομης εκχέρσωσης.

4. Την υπ' αριθμ. 97913/3079/27.9.2007 πρόταση του Δασαρχείου Κοζάνης, την Α.Π 100660/1700/3.10.2007 σύμφωνη γνώμη της Δ/νσης Δασών Κοζάνης ως και τη σύμφωνη γνώμη της Δνσης Δασών Περιφέρειας Δυτικής Μακεδονίας, για κήρυξη ως αναδασωτέας της αναφερομένης έκτασης, αποφασίζουμε:

Κηρύσσουμε ως αναδασωτέα, την δημόσια δασικού χαρακτήρα έκταση, εμβαδού 3,24 στρ. στη θέση «Κάτω Κουρί» περιοχής Δ.Δ. Κρόκου Δήμου Ελίμειας Νομού Κοζάνης με σκοπό, αφ' ενός μεν τη διατήρηση του δασικού της χαρακτήρα ώστε να αποκλειστεί η διάθεση της για άλλο προορισμό, αφ' ετέρου δε την επαναδημιουργία με φυσική αναγέννηση της δασικής βλάστησης που αποτελείται από Δρύ.

Η ανωτέρω έκταση φαίνεται στο συνημμένο τοπογραφικό διάγραμμα που προσδιορίζεται από τα στοιχεία 1, 2, 3, 6 καθώς και στο απόσπασμα χάρτη Γενικού Προσανατολισμού κλίμακας 1:50.000 τα οποία και αποτελούν αναπόσπαστο τμήμα της παρούσης και συνορεύει:

Ανατολικά: Με δασικού χαρακτήρα έκταση

Δυτικά: Με δασικού χαρακτήρα εκχερσωμένη έκταση

Βόρεια: Με αγροτική οδό.

Νότια: Με χέρσα δασικού χαρακτήρα έκταση.

Η απόφαση αυτή να δημοσιευθεί στην Εφημερίδα της Κυβερνήσεως.

Κοζάνη, 10 Οκτωβρίου 2007


Ο Γενικός Γραμματέας Περιφέρειας
ΑΝΔΡΕΑΣ ΛΕΟΥΔΗΣ

ΕΛΛΗΝΙΚΗ ΔΗΜΟΚΡΑΤΙΑ
ΠΕΡΙΦΕΡΕΙΑ ΔΥΤ. ΜΑΚΕΔΟΝΙΑΣ
ΓΕΝΙΚΗ Δ/ΝΣΗ ΠΕΡΙΦΕΡΕΙΑΣ
ΔΑΣΑΡΧΕΙΟ ΚΟΖΑΝΗΣ

Ανήκει στην Α.Π. 101652/27-5-07 Απόφαση Γ.Γ.Π.Δ.Μ

ΤΟΠΟΓΡΑΦΙΚΟ ΔΙΑΓΡΑΜΜΑ

Αναδασωτέας έκτασης 3,24 στρ. στη θέση «Κάτω Κουρί»
περιοχής Δ.Δ Κρόκου Δήμου Ελίμειας Νομού Κοζάνης
ΚΛΙΜΑΚΑ 1 : 2000
(Λεπτομερής αποτύπωση με συν/νες σε προβολή ΕΓΣΑ & Υπόμνημα)

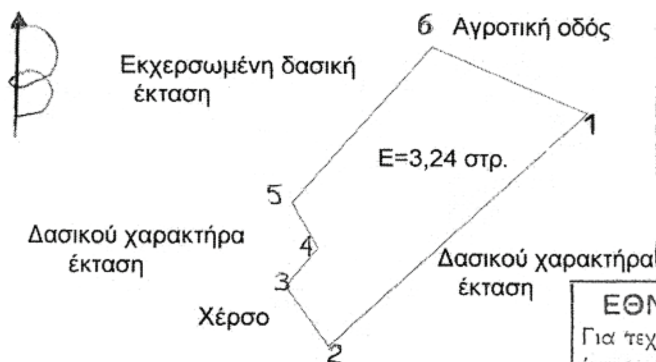


ΣΥΝΤΕΤΑΓΜΕΝΕΣ ΣΗΜΕΙΩΝ		
Α/Α	Χ ΕΓΣΑ	Ψ ΕΓΣΑ
1	312948	4459049
2	312875	4458982
3	312863	4458999
4	312872	4459010
5	312865	4459023
6	312904	4459068

ΕΘΝΙΚΟ ΤΥΠΟΓΡΑΦΕΙΟ
Για τεχνικούς λόγους στο σχεδιάγραμμα έγινε σμίκρυνση κατά ποσοστό 86 %

ΑΠΟΣΠΑΣΜΑ ΧΑΡΤΗ ΚΛΙΜΑΚΑΣ 1:50000

Η έκταση τοποθετημένη με τη μέγιστη δυνατή ακρίβεια

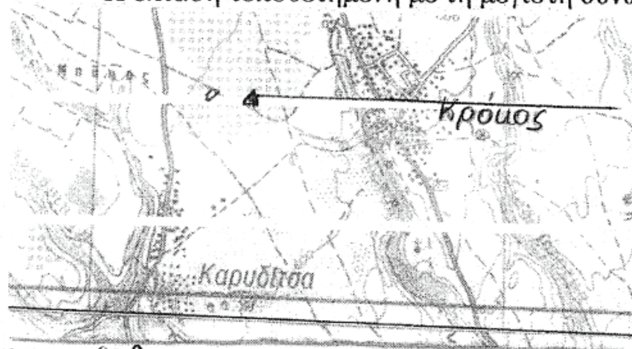

Αναδασωτέα έκταση

ΚΟΖΑΝΗ 20-9 - 2007
Η ΣΥΝΤΑΞΑΣ

ΕΛΕΧΘΗΚΕ
ΚΟΖΑΝΗ 28-9-2007
Η ΔΑΣΑΡΧΗΣ

ΘΕΩΡΗΘΗΚΕ
ΚΟΖΑΝΗ 10-10-2007
Ο Γ.Γ. ΠΕΡΙΦΕΡΕΙΑΣ Δ.Μ





ΚΕΡΙΔΟΥ ΓΕΩΡΓΙΑ
ΔΑΣΟΛΟΓΟΣ

ΑΝ.ΤΣΙΜΗΝΑΚΗ ΠΑΠΑΙΩΑΝΝΟΥ
ΔΑΣΟΛΟΓΟΣ

ΑΝΔΡΕΑΣ ΛΕΟΥΔΗΣ

Αριθμ. 1101 (3)

Παράταση Καθορισμού λατομικής περιοχής στον Δήμο Φιλώτα του Νομού Φλώρινας.

Ο ΝΟΜΑΡΧΗΣ ΦΛΩΡΙΝΑΣ

Έχοντας υπόψη:

1. Τις διατάξεις του ν. 1428/1984 «Εκμετάλλευση λατομείων αδρανών υλικών και άλλες διατάξεις» (ΦΕΚ43/Α/11.4.1984).

2. Τις διατάξεις του ν. 2115/1993 «Τροποποίηση, αντικατάσταση και συμπλήρωση του ν. 1428/1984» (ΦΕΚ 15/Α/15.2.1993) και ειδικά το άρθρο 3 παρ. 2 και 3.

3. Την 929/9.9.2002 (ΦΕΚ 1244/23.9.2002) απόφαση του Νομάρχη Φλώρινας «Καθορισμός λατομικής περιοχής στον Δήμο Φιλώτα του Νομού Φλώρινας», αποφασίζουμε:

Την παράταση για πέντε έτη, ήτοι μέχρι 23.9.2012, του χρόνου ισχύος του χαρακτηρισμού της λατομικής περιοχής Δήμου Φιλώτα Νομού Φλώρινας λόγω μη ενεργοποίησης της.

Η απόφαση αυτή να δημοσιευθεί στην Εφημερίδα της Κυβερνήσεως.

Φλώρινα, 9 Οκτωβρίου 2007

Ο Νομάρχης κ.α.α.
Ο Αντινομάρχης
ΙΩΑΝΝΗΣ ΑΝΤΩΝΙΑΔΗΣ



ΑΠΟ ΤΟ ΕΘΝΙΚΟ ΤΥΠΟΓΡΑΦΕΙΟ
ΚΑΠΟΔΙΣΤΡΙΟΥ 34 * ΑΘΗΝΑ 104 32 * ΤΗΛ. 210 52 79 000 * FAX 210 52 21 004
ΗΛΕΚΤΡΟΝΙΚΗ ΔΙΕΥΘΥΝΣΗ: http://www.et.gr – e-mail: webmaster.et@et.gr